


□-125 タイプ FRP 製標柱図面

【製作仕様】


材質：FRP

塗装：ゲルコート 2 積層仕上げ

基本色（日塗工）

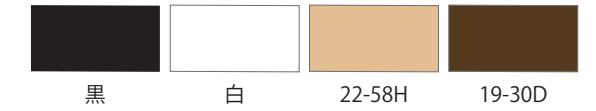

オプション：指定色・文字入れ

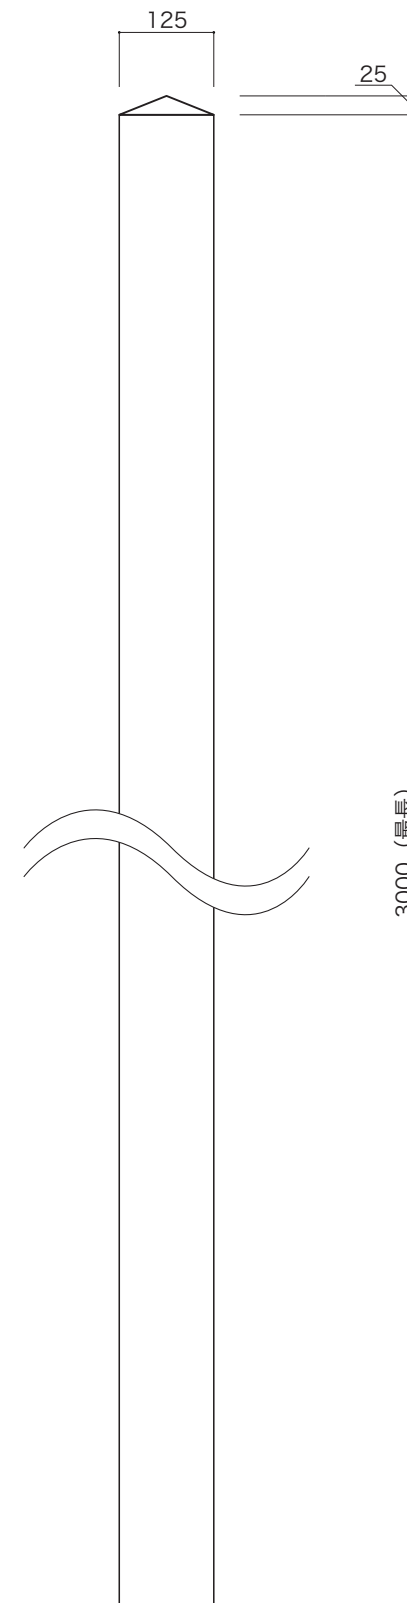

No.

Ver.

Title

FRP 製標柱図面

size

1/10

Print

A3